
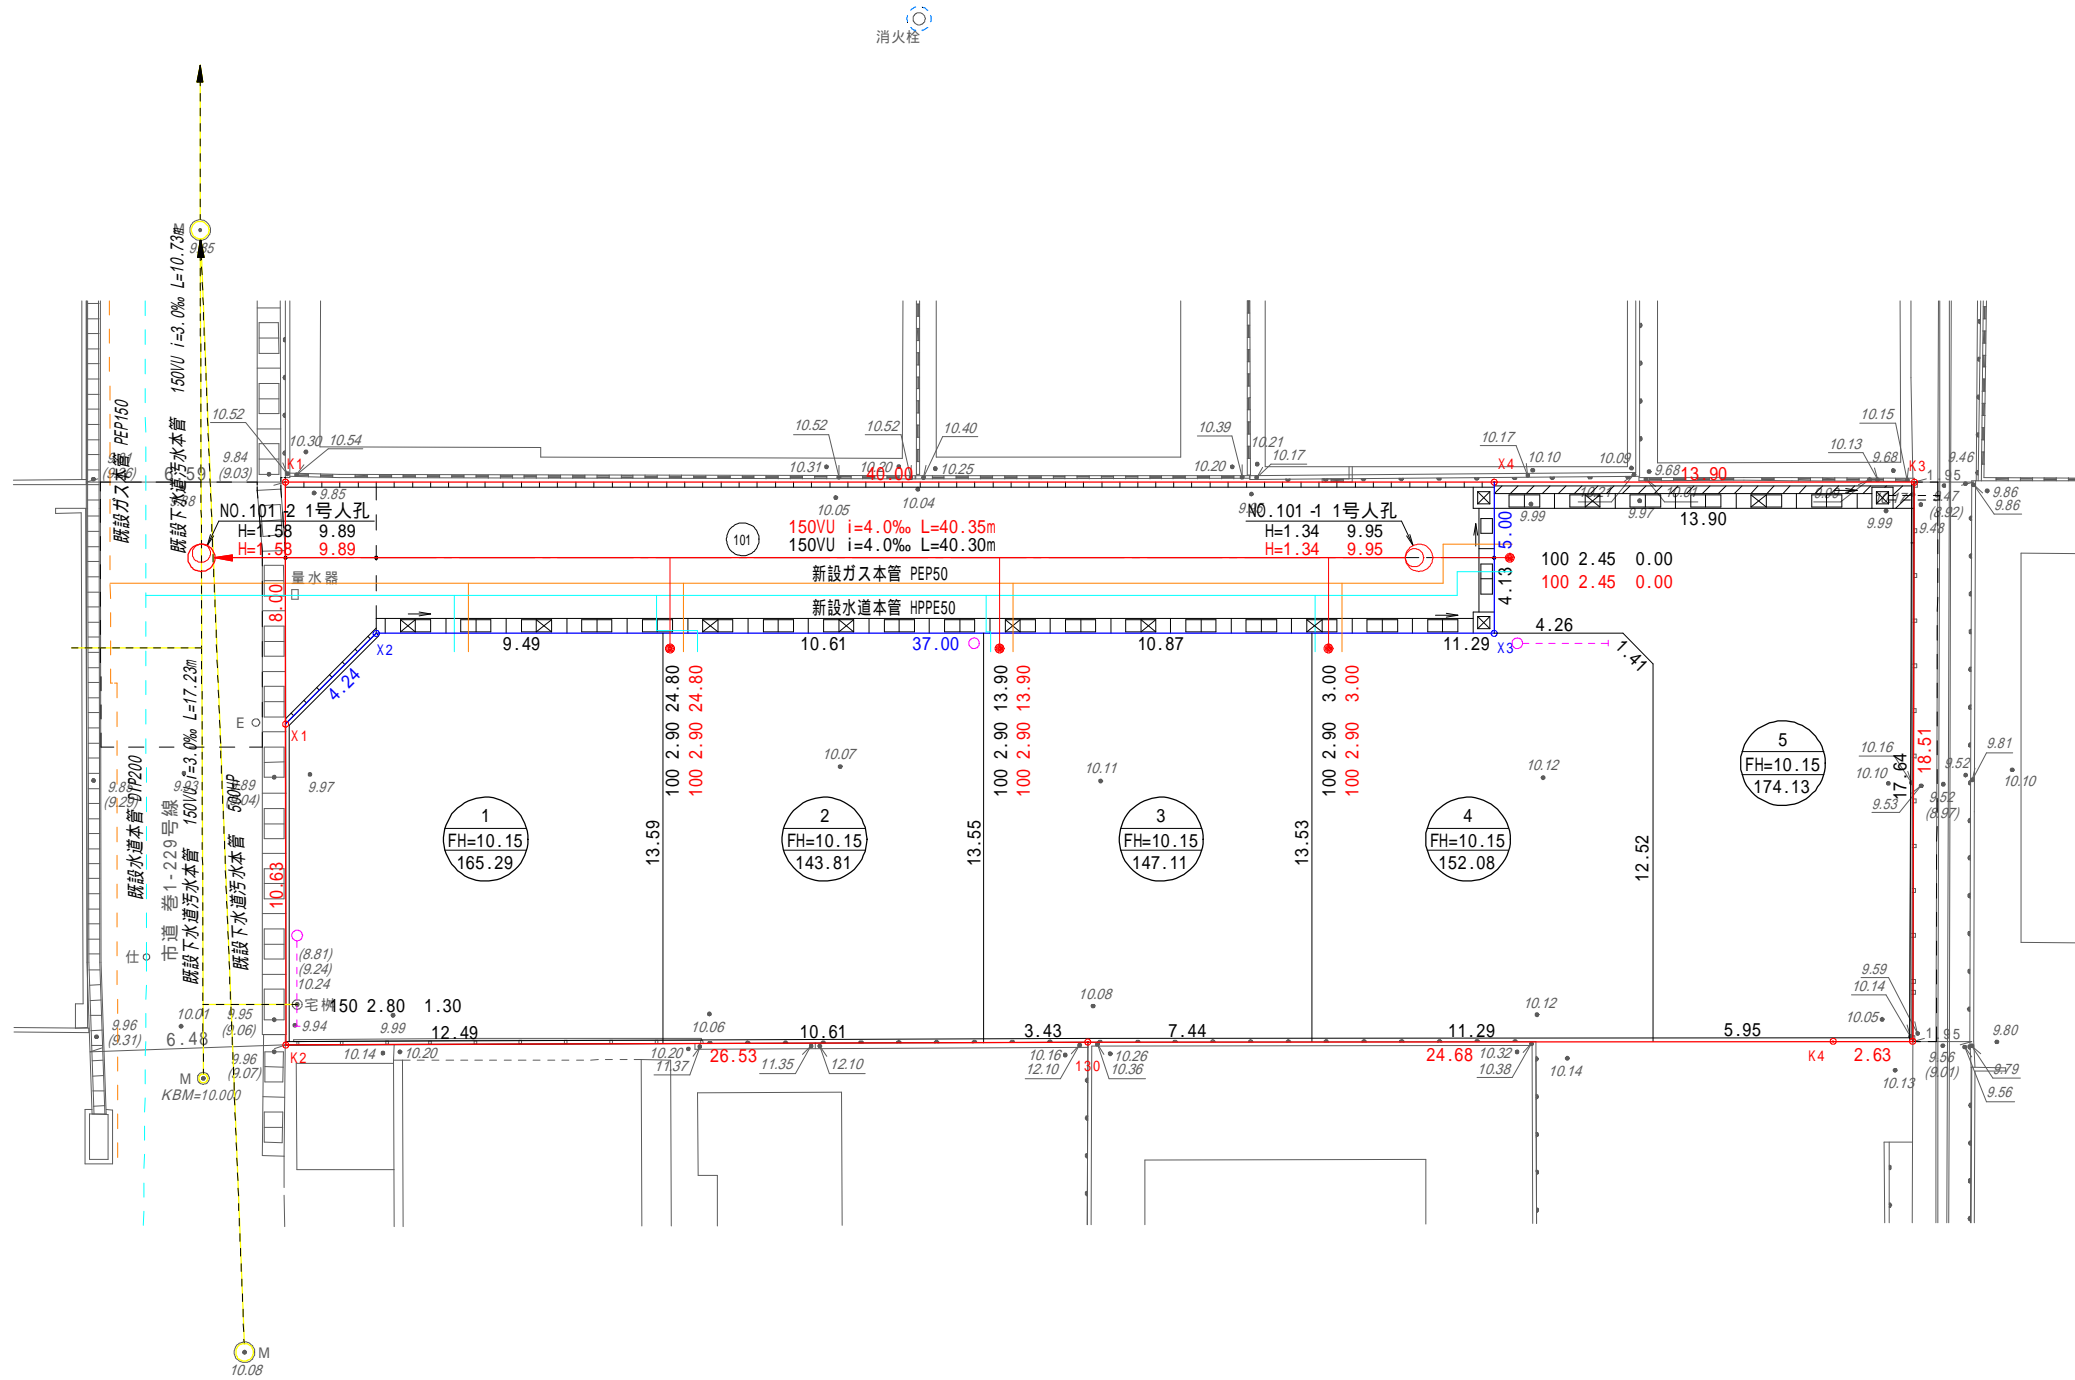


下水道・給水・ガス施設計画図 S=1:250

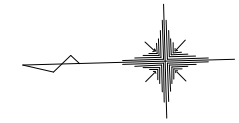

凡例	
	勾配可変側溝
	蓋付きU型側溝
	蓋無しU型側溝
	コンクリート土留
	ブロック土留・塀
	電柱
	マンホール
	仕切弁
	コンクリート杭
	合成樹脂杭
	金属標
	鉋杭
	現況高

凡例	特記事項
	造成区域
	指定道路
	区域外工事
	側溝・集水樹
	1号人孔・下水道本管
	汚水樹・取付管
	給水施設管
	ガス施設管

下水道施設工事について
工事の実施においては最下流接続部の確認を先ず行なうこと。
また、問題が生じた場合は必ず管理者と協議をし対応すること。

路面本復旧について
復旧範囲及び復旧断面は工事前に管理者と再協議すること。

地下埋設物について
既存資料に基づいて表記しているが工事に際して関係機関と協議し、必要に応じて立会の上試験を行い確認すること。

出来高図

図名	下水道・給水・ガス施設計画図	
所在	新潟市西蒲区巻字新道甲4041番1 外3筆	
作製年月日	平成30年11月 7日	NO.5
作製者	新潟市中央区美咲町1丁目4番15号 株式会社 中央グループ 土地家屋調査士法人 中央グループ 社員 土地家屋調査士 酒井大介 TEL 025(282)2116 FAX 025(281)9000	