新潟市給配水戸番図(管路状況は現状と異なる場合があります)

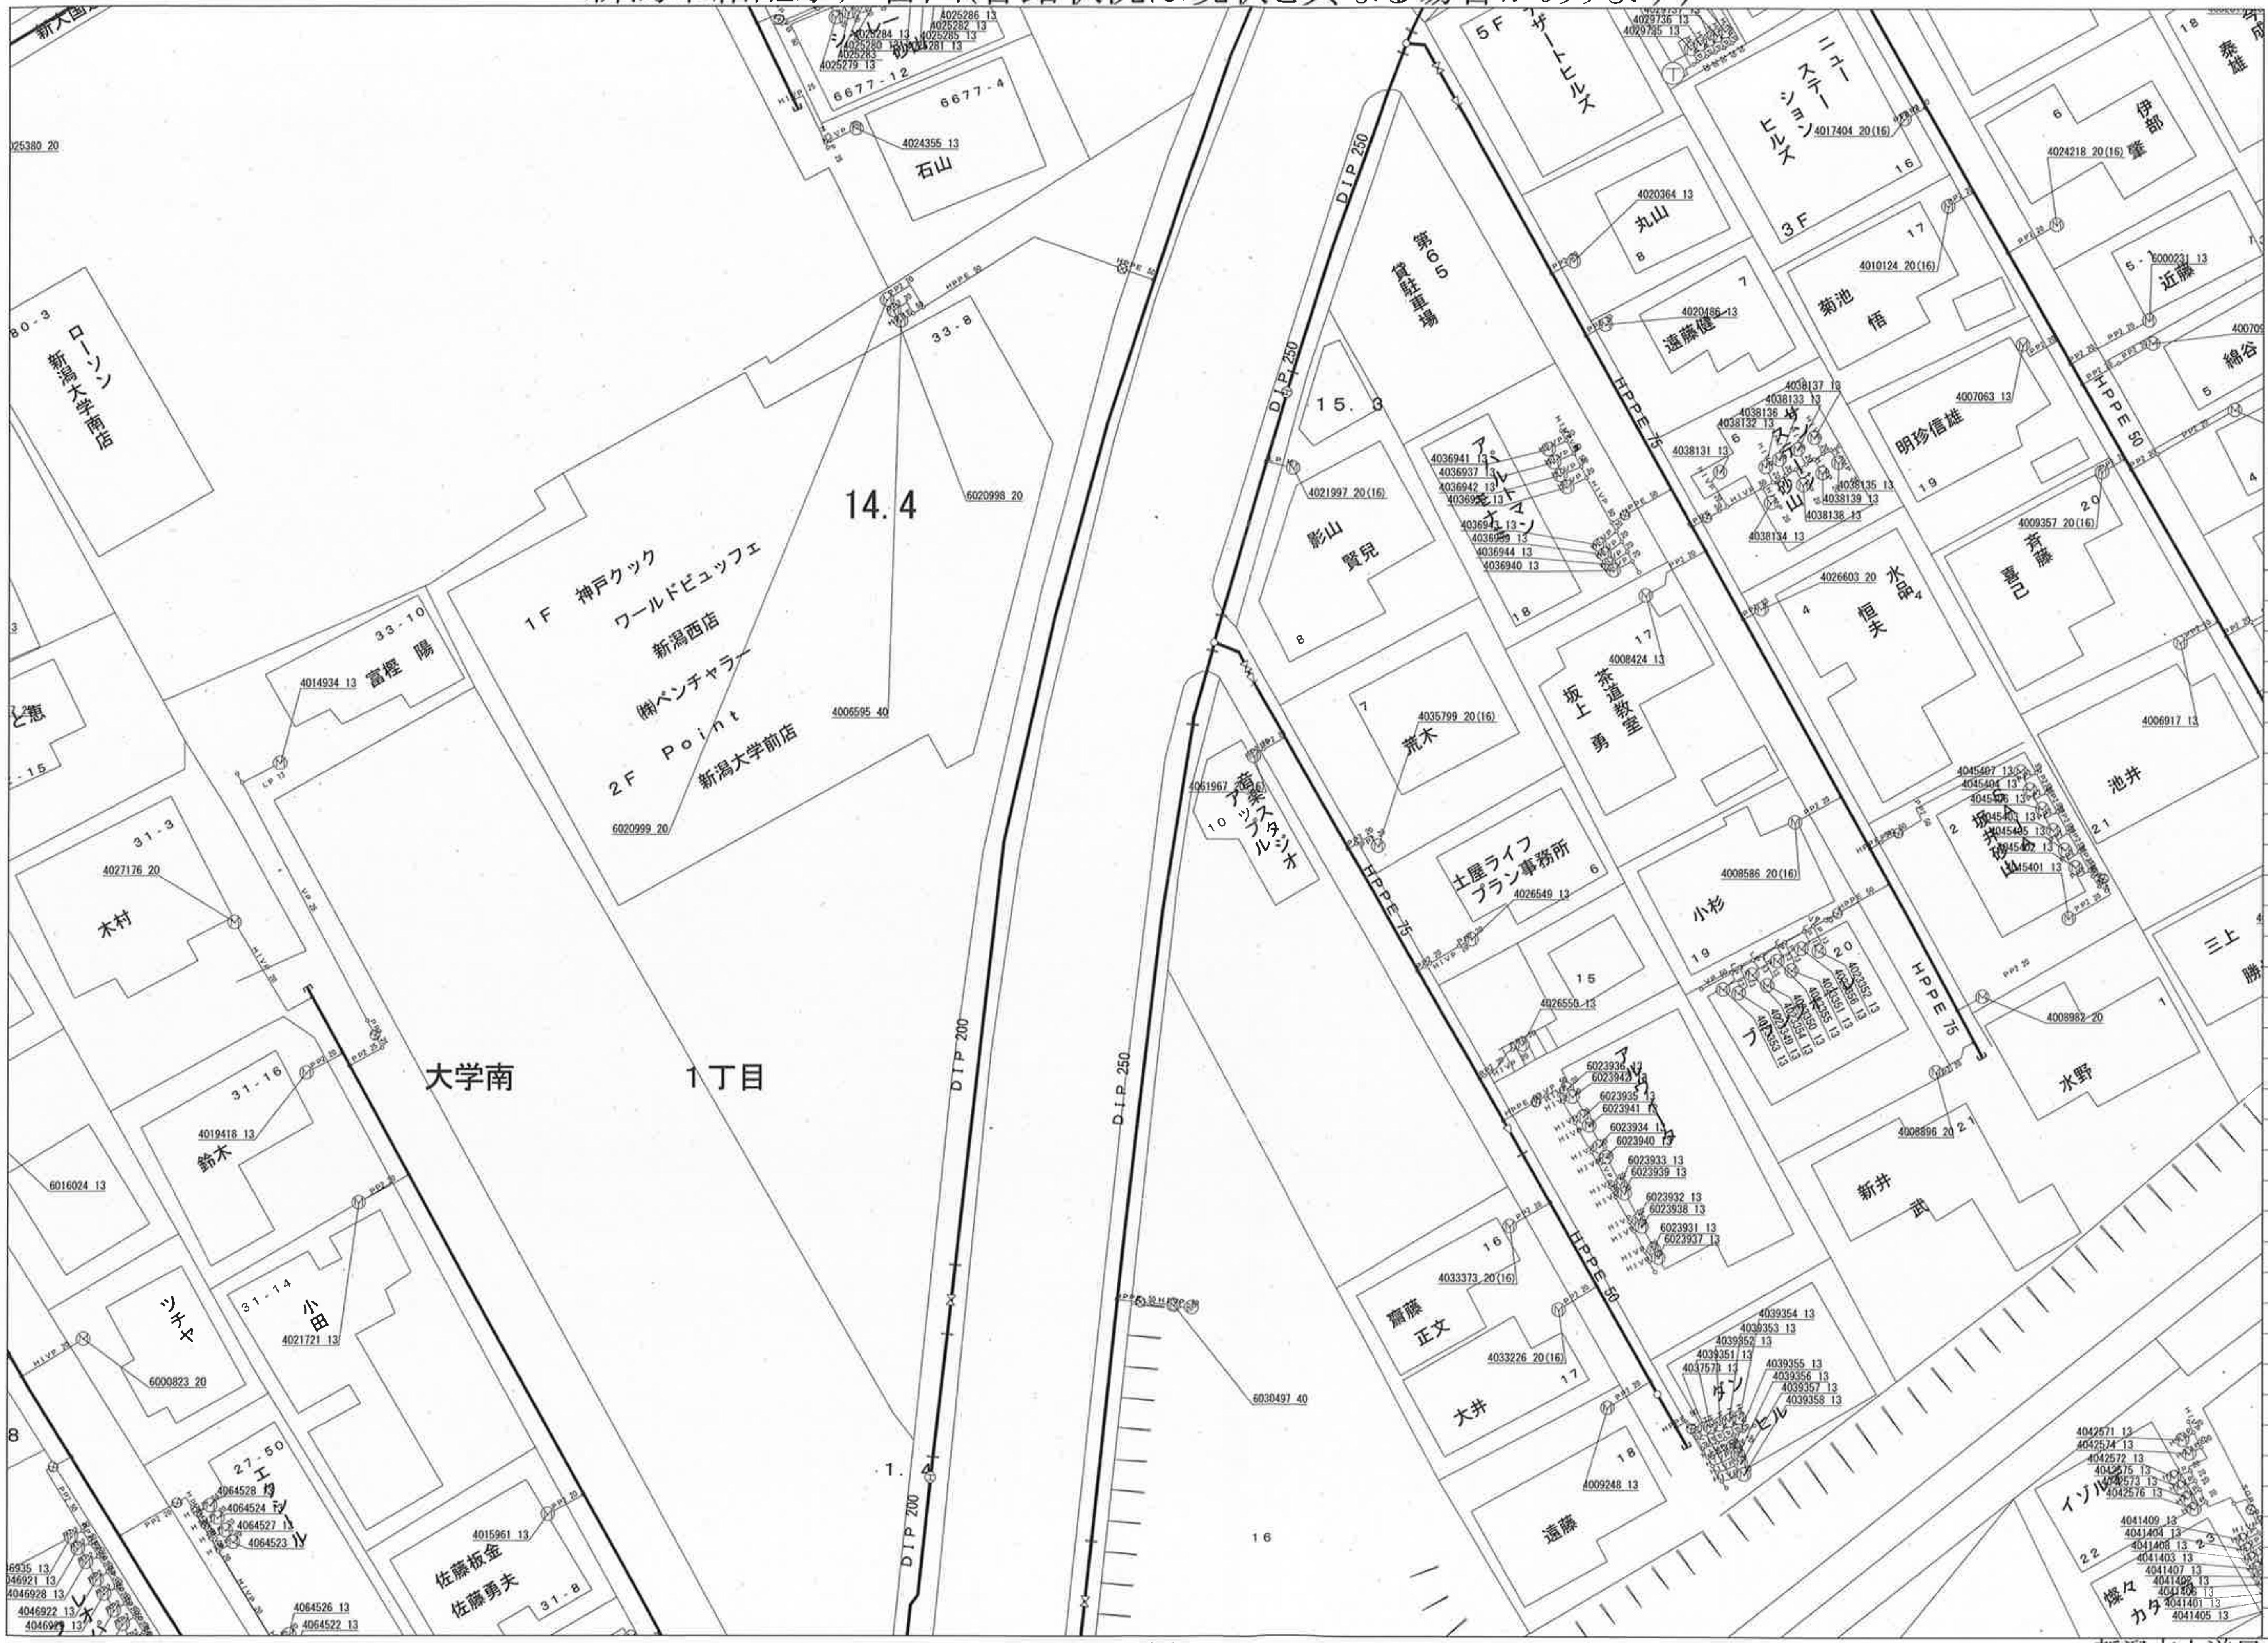
新大通
6677-12
6677-4
4024355 13
石山
4025380 20
80-3
ローソン
新潟大学南店
33-8
14.4
6020998 20
1F 神戸クック
ワールドビュッフェ
新潟西店
(株)ペンチャラー
2F Point
新潟大学前店
4006595 40
6020999 20
33-10
4014934 13
富樫 陽
LP 13
31-3
4027176 20
木村
31-16
4019418 13
鈴木
6016024 13
31-14
小田
4021721 13
ツチヤ
6000823 20
27-50
4064528 13
4064524 13
4064527 13
4064523 13
4015961 13
佐藤板金
佐藤勇夫
31-8
4064526 13
4064522 13
大学南
1丁目
DIP 200
DIP 250
6030497 40
16
第65
貸駐車場
15.3
4021997 20(16)
影山
賢晃
8
18
アルトマーレ
7
4035799 20(16)
荒木
4061967 13
音楽スタジオ
10 アップル
土屋ライフ
プラン事務所
4026549 13
6
15
4026550 13
茶道教室
坂上 勇
4008424 13
17
小杉
4008586 20(16)
19
20
4026603 20
水品
恒夫
4
4006917 13
池井
坂井砂山
21
三上
勝
4008982 20
1
水野
4008896 20
新井
武
16
4033373 20(16)
齋藤
正文
4033226 20(16)
17
大井
18
4009248 13
遠藤
ダンヒル
4039354 13
4039353 13
4039355 13
4039356 13
4039357 13
4039358 13
HPPE 75
HPPE 50
5F
ザートヒルズ
ニューステーションヒルズ
4017404 20(16)
16
3F
4020364 13
丸山
8
4020486 13
遠藤偉
17
4010124 20(16)
菊池
悟
明珍信雄
4007063 13
19
4024218 20(16)
伊部
肇
6
18
泰雄
5
6000231 13
近藤
綿谷
4009357 20(16)
斉藤
喜己
イソルデ
4041409 13
22
煉々
カタ
1:500

記号表示凡例	
—	配水管
—	導水管
—	送水管
—	排水管
—	他管路
—	不明管
⊠	ブロック仕切弁
Ⓡ	減圧弁
▭	配水池
Ⓟ	ポンプ
Ⓑ	ブースターポンプ
○	通常交点
▷	管径変更点
＼	管種変更点
▷	管径+管種変更点
Ⓓ	ドレン
［	管末
‖	工事界
▷	管径+工事界
⊠	仕切弁(導・送・配)
Ⓗ	消火栓
Ⓐ	空気弁
Ⓜ	流量計
Ｎ	逆止弁
⊗	止水栓(配・I型)
⊗	止水栓(配・四角型)
—	給水管
Ⓜ	メータ
Ⓜ	集合メータ
○	給水交点
○	給水分岐点
⊠	仕切弁(給)
⊗	止水栓(給・I型)
⊗	止水栓(給・四角型)

10m

1:500

新潟市水道局